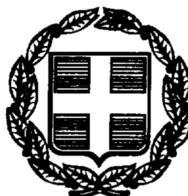




ΕΦΗΜΕΡΙΣ ΤΗΣ ΚΥΒΕΡΝΗΣΕΩΣ

ΤΗΣ ΕΛΛΗΝΙΚΗΣ ΔΗΜΟΚΡΑΤΙΑΣ

ΤΕΥΧΟΣ ΔΕΥΤΕΡΟ **Αρ. Φύλλου 1310**

24 Ιουνίου 1999

ΠΕΡΙΕΧΟΜΕΝΑ

ΑΠΟΦΑΣΕΙΣ

ΑΠΟΦΑΣΕΙΣ

Αριθ. ΥΠΠΟ/ΑΡΧ/Α1/Φ43/27529/1594 (1)

Επαναπροσδιορισμός των ορίων της κήρυξης του αρχαιολογικού χώρου Ορχομενού, Βοιωτίας.

Η ΥΠΟΥΡΓΟΣ ΠΟΛΙΤΙΣΜΟΥ

Έχοντας υπ' όψιν:

1. Τις διατάξεις του Ν. 1558/85 (ΦΕΚ 137/τ.Α΄/26.7.85), «Κυβέρνηση και Κυβερνητικά Όργανα».
2. Την ΥΠΠΟ/ΓΝΟΣ/49610/28.11.90 (ΦΕΚ 743/τ.Β΄/29.11.90 «Εξαίρεση από τον περιορισμό των τριών υπογραφών».
3. Τις διατάξεις του Κ.Ν. 5351/32 «Περί Αρχαιοτήτων».
4. Τις διατάξεις του Ν. 1127/81 (ΦΕΚ 32/τ.Α΄/81) «Περί κυρώσεως της εις Λονδίνον, την 6η Μαΐου 1969 υπογραφείσης Ευρωπαϊκής Συμβάσεως δια την προστασίαν της αρχαιολογικής κληρονομιάς».
5. Την Υ.Α. 116162/4946/18.10.58 (ΦΕΚ 297/τ.Β΄/5.11.58), με την οποία κηρύχθηκε ως αρχ/κός χώρος «περιοχή του Δήμου Ορχομενού, Βοιωτίας».
6. Την ομόφωνη γνωμοδότηση του Τοπικού Συμβουλίου Μνημείων Στερεάς Ελλάδος όπως διατυπώθηκε στην αρ. 5/5.4.99 Πράξη του, αποφασίζουμε:

Επαναπροσδιορίζονται τα όρια της κήρυξης του αρχαιολογικού χώρου Ορχομενού Βοιωτίας, για την καλύτερη προστασία των εκεί εντοπισθέντων αρχαίων λειψάνων όπως: κυκλικά και αψιδωτά οικήματα της 3ης χιλ. π.Χ., λακκοειδείς τάφοι του 1600 π.Χ., πιθανό ανακτορικό οίκημα του 1300 π.Χ., (στον περίβολο του βυζαντινού ναού της Παναγίας Σκριπούς), ο εντυπωσιακός θολωτός τάφος του Μινύου, το θέατρο του 4ου αιώνα π.Χ., ο ναός του Διονύσου πάνω από το θέατρο καθώς και το ιερό του Ασκληπιού υψηλότερα στο λόφο.

Ο εν λόγω αρχαιολογικός χώρος οριοθετείται, στο επισυναπτόμενο στην παρούσα απόφαση απόσπασμα χάρτου Γ.Υ.Σ. 1:5.000, από τα σημεία 1 - 2 - 3 - 4 - 5 - 6 - 7 - 8 - 9 - 10 - 11 - 12 - 13 - 14......... - 45 - 46 - 47 - 48 - 49 - 1. Τα αντωτέρω σημεία αντιστοιχούν σε ζεύγη συντενταγμένων, όπως αυτά αναγράφονται στον συνημμένο πίνακα.

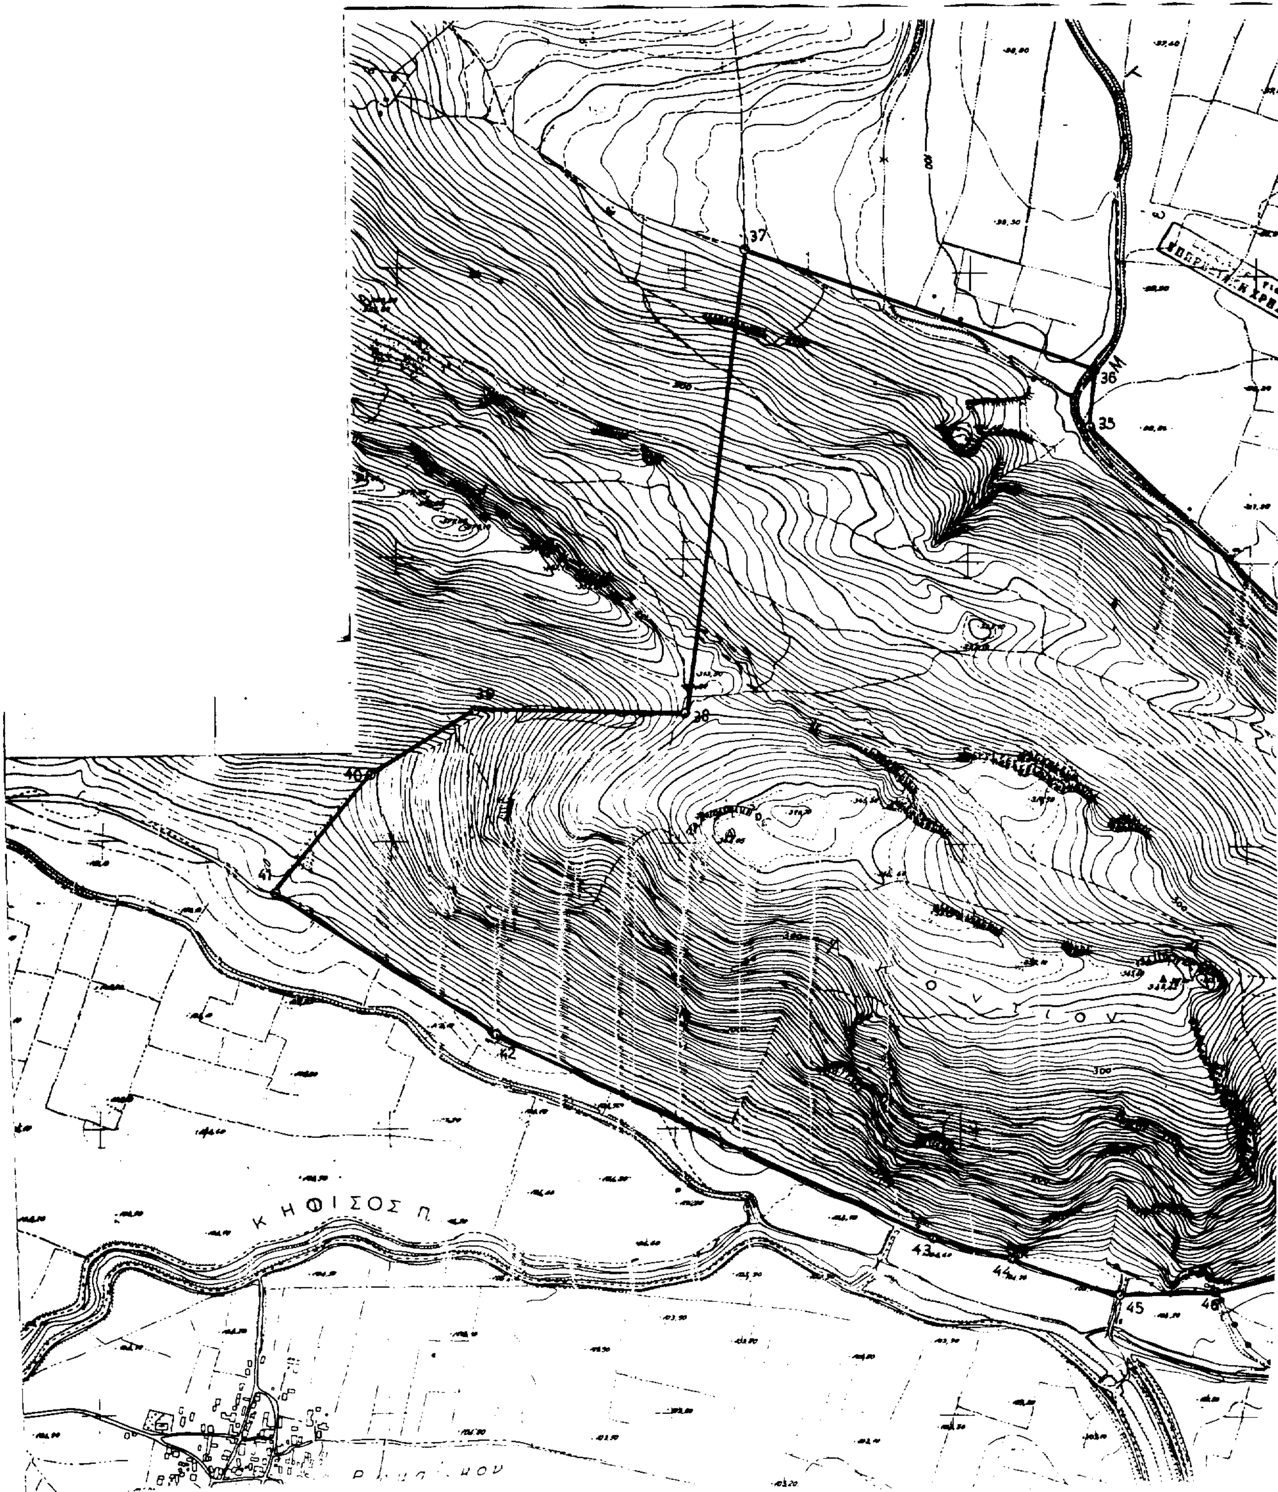
Από την παρούσα απόφαση, δεν προκαλείται δαπάνη σε βάρος του Κρατικού Προϋπολογισμού.

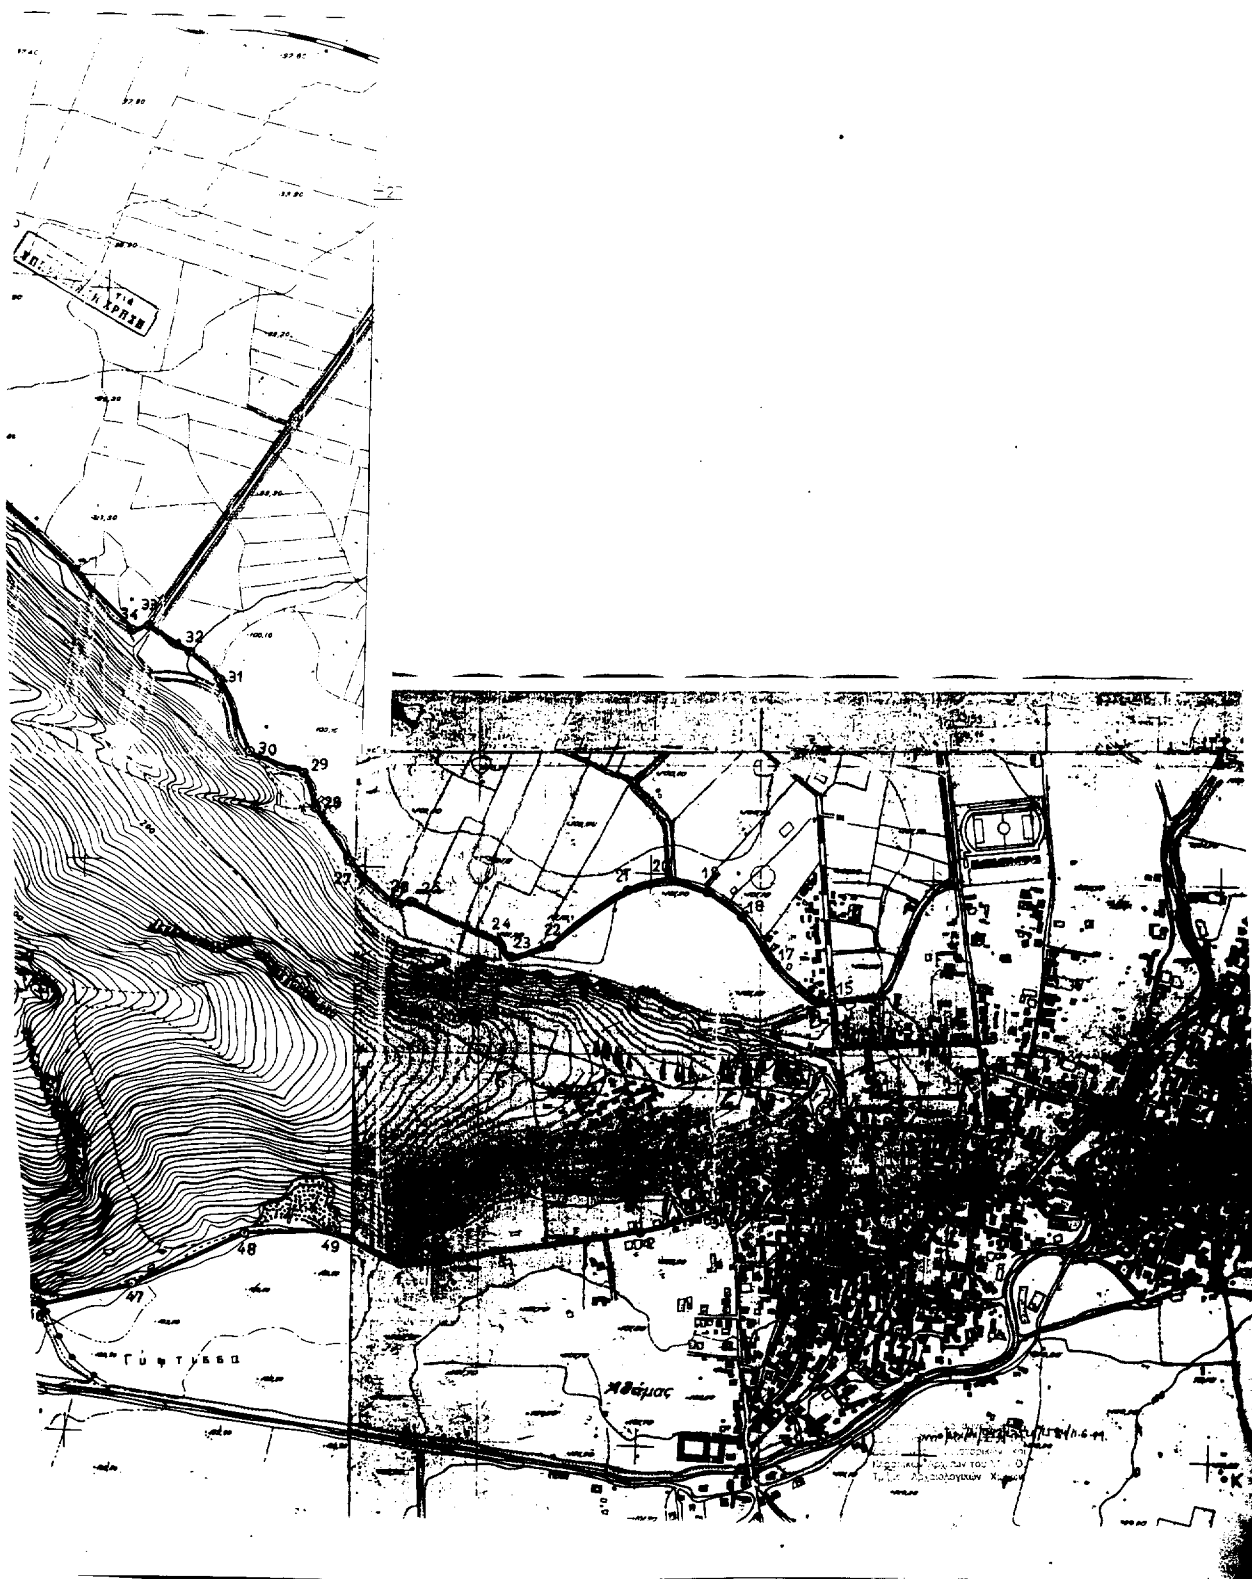
Η απόφαση αυτή να δημοσιευθεί στην Εφημερίδα της Κυβερνήσεως.

Αθήνα, 11 Ιουνίου 1999

Η ΥΠΟΥΡΓΟΣ

ΕΛΙΣΑΒΕΤ ΠΑΠΑΖΩΗ


37
36
35
38
39
40
41
42
43
44
45
46
300
Κ Η Φ Ι Σ Ο Σ Π.


34
33
32
31
30
29
28
27
26
25
24
23
22
21
20
19
18
17
15
47
48
49
Γύφτισσα
Άδάμας

ΚΗΡΥΞΗ ΑΡΧ.ΧΩΡΟΥ ΟΡΧΟΜΕΝΟΥ

ΣΗΜΕΙΟ α/α	ΔΙΑΓΡΑΜΜΑ 1:5000	Φ.Χ. 1:50.000	ΣΥΝ/ΝΗ Χ [m]	ΣΥΝ/ΝΗ Ψ [m]	ΑΠΟΣΤΑΣΗ ΜΕΤΑΞΥ ΣΗΜΕΙΩΝ ΣΗΜΕΙΑ	ΑΠΟΣΤΑΣΗ [m]	ΠΑΡΑΤΗΡΗΣΕΙΣ
1	6307,2	ΒΑΓΙΑ	-138.2	26634.2	1 - 2	430.00	
2	6307,2	ΒΑΓΙΑ	287.9	26692	2 - 3	143.07	
3	6307,2	ΒΑΓΙΑ	424.6	26734.2	3 - 4	48.60	
4	6307,2	ΒΑΓΙΑ	465.3	26707.5	4 - 5	46.12	
5	6307,2	ΒΑΓΙΑ	501.0	26736.7	5 - 6	124.14	
6	6307,2	ΒΑΓΙΑ	624.6	26725.1	6 - 7	186.20	
7	6307,2	ΒΑΓΙΑ	645.7	26910.1	7 - 8	76.91	
8	6307,2	ΒΑΓΙΑ	722.6	26909.1	8 - 9	24.82	
9	6307,2	ΒΑΓΙΑ	740.2	26926.6	9 - 10	116.21	
10	6307,2	ΒΑΓΙΑ	856.3	26931.7	10 - 11	42.64	
11	6307,2	ΒΑΓΙΑ	867.3	26972.9	11 - 12	25.11	
12	6307,2	ΒΑΓΙΑ	892.0	26977.4	12 - 13	49.25	
13	6307,2	ΒΑΓΙΑ	881.9	27025.6	13 - 14	246.79	
14	6307,2	ΒΑΓΙΑ	635.2	27019.1	14 - 15	80.97	
15	6307,2	ΒΑΓΙΑ	625.6	27099.5	15 - 16	22.19	
16	6307,2	ΒΑΓΙΑ	603.5	27097.5	16 - 17	97.56	
17	6307,2	ΒΑΓΙΑ	527.6	27158.8	17 - 18	104.14	
18	6307,2	ΒΑΓΙΑ	467.3	27243.7	18 - 19	76.51	
19	6307,2	ΒΑΓΙΑ	404.5	27287.4	19 - 20	70.86	
20	6307,2	ΒΑΓΙΑ	336.7	27308	20 - 21	77.18	
21	6307,2	ΒΑΓΙΑ	261.3	27291.5	21 - 22	170.70	
22	6307,2	ΒΑΓΙΑ	122.6	27192	22 - 23	68.60	
23	6307,2	ΒΑΓΙΑ	56.3	27174.4	23 - 24	34.48	
24	6307,2	ΒΑΓΙΑ	33.2	27200	24 - 25	168.94	Οι συντεταγμενεςτων Ψ οπως ειναι
25	6307,2	ΒΑΓΙΑ	-120.6	27269.9	25 - 26	23.77	στο διαγραμμα της ΓΥΣ
26	6307,2	ΒΑΓΙΑ	-143.7	27264.3	26 - 27	108.89	πριν γινει η αλλαγη του Κ.Φ.Χ
27	6307,1	ΛΕΒΑΔΕΙΑ	-226.6	27334.9	27 - 28	110.66	
28	6307,1	ΛΕΒΑΔΕΙΑ	-288.1	27426.9	28 - 29	62.70	
29	6307,1	ΛΕΒΑΔΕΙΑ	-309.6	27485.8	29 - 30	112.90	
30	5397,7	ΕΛΑΤΕΙΑ	-412.3	27532.7	30 - 31	137.31	-27964.3
31	5397,7	ΕΛΑΤΕΙΑ	-467.1	27658.6	31 - 32	72.91	-27830.4
32	5397,7	ΕΛΑΤΕΙΑ	-521.8	27706.8	32 - 33	86.19	-27790.2
33	5397,7	ΕΛΑΤΕΙΑ	-594.5	27753.1	33 - 34	29.19	-27743.9
34	5397,7	ΕΛΑΤΕΙΑ	-622.3	27744.2	34 - 35	482.51	-27752.8
35	5397,7	ΕΛΑΤΕΙΑ	-968.2	28080.6	35 - 36	99.05	-27416.4
36	5397,7	ΕΛΑΤΕΙΑ	-957.8	28179.1	36 - 37	647.04	-27317.9
37	5397,7	ΕΛΑΤΕΙΑ	-1567.9	28394.6	37 - 38	812.24	-27102.4
38	5397,7	ΕΛΑΤΕΙΑ	-1685.4	27590.9	38 - 39	365.49	-27906.1
39	5397,7	ΕΛΑΤΕΙΑ	-2050.7	27602.8	39 - 40	217.37	-27894.2
40	6307,1	ΛΕΒΑΔΕΙΑ	-2233.9	27485.8	40 - 41	257.86	
41	6307,1	ΛΕΒΑΔΕΙΑ	-2400.4	27288.9	41 - 42	458.65	
42	6307,1	ΛΕΒΑΔΕΙΑ	-2022.5	27029	42 - 43	848.20	
43	6307,1	ΛΕΒΑΔΕΙΑ	-1256.8	26664.1	43 - 44	140.32	
44	6307,1	ΛΕΒΑΔΕΙΑ	-1122.3	26624.1	44 - 45	200.87	
45	6307,1	ΛΕΒΑΔΕΙΑ	-932.9	26557.2	45 - 46	170.53	
46	6307,1	ΛΕΒΑΔΕΙΑ	-762.4	26560.2	46 - 47	164.56	
47	6307,1	ΛΕΒΑΔΕΙΑ	-602.5	26599.1	47 - 48	218.82	
48	6307,1	ΛΕΒΑΔΕΙΑ	-403.5	26690.1	48 - 49	152.09	
49	6307,1	ΛΕΒΑΔΕΙΑ	-251.6	26697.6	49 - 1	129.92	
1	6307,2	ΒΑΓΙΑ	-138.2	26634.2			

ΑΡΧΕΙΟ: ΟΡΙ0754.CAL

ΕΘΝΙΚΟ ΤΥΠΟΓΡΑΦΕΙΟ

Το πρωτότυπο [illegible] με αριθ. ΥΠΠΟ/ΑΡΧ/Α1/Φ43/23529/1594 [illegible] της Διεύθυνσης [illegible] και 11.6.94 [illegible] του ΥΠΠΟ. Τμήμα [illegible]

Αριθ. 9118 (2)
Σύσταση ιδίου Νομικού Προσώπου στο Δήμο Νέσσωνος με την επωνυμία «Αθλητικός Οργανισμός Δήμου Νέσσωνος».

Ο ΓΕΝΙΚΟΣ ΓΡΑΜΜΑΤΕΑΣ
ΠΕΡΙΦΕΡΕΙΑΣ ΘΕΣΣΑΛΙΑΣ

Έχοντας υπόψη:

1. Τις διατάξεις:

α) Του άρθρου 203 του Π.Δ. 4 10/95 (Δ.Κ.Κ.Κ.).

β) Του άρθρου 6 του Ν. 2503/97.

γ) Του άρθρου 2 του Ν. 2081/92.

2. Την 47/99 απόφαση του Δ.Σ. Δήμου Νέσσωνος με την οποία συστήνεται Νομικό Πρόσωπο με την επωνυμία Αθλητικός Οργανισμός Δήμου Νέσσωνος.

3. Την αριθ. 2172/29.2.97 απόφασή μας «παροχή έγκρισης υπογραφής στον Διευθυντή Διεύθυνσης Αυτοδιοίκησης και Αποκέντρωσης με εντολή Γ.Γ.Π.Θ.», αποφασίζουμε:

1. Συστήνουμε ίδιο Νομικό Πρόσωπο στο Δήμο Νέσσωνος με την επωνυμία Αθλητικός Οργανισμός Δήμου Νέσσωνος.

2. Σκοποί του Ν.Π.Δ.Δ. είναι:

α) Η δημιουργία και λειτουργία αθλητικών κέντρων και γυμναστηρίων, χώρων αθληπαιδιών και γυμναστικής έτσι που να κλύπτονται οι αυξημένες ανάγκες για άθληση των συμπολιτών μας, ιδιαίτερα των νέων.

β) Στόχος μας η ανάπτυξη μαζικού αθλητισμού για να μπορέσουμε να καλύψουμε τις ανάγκες κατά ηλικία, ενδιαφέροντα κ.λπ. Η καλλιέργεια των σωματικών και πνευματικών ικανοτήτων, η καλλιέργεια φίλαθλου συναγωνιστικού πνεύματος, μακριά από φανατισμούς, ανταγωνισμούς και κερδοσκοπικούς στόχους, η κοινωνικοποίηση των συμπολιτών μας.

γ) Για την επιτυχία των σκοπών του το Δημοτικό Ν.Π.Δ.Δ. πρέπει να συνεργάζεται με όλους τους φορείς και παράγοντες (κρατικούς, αθλητικούς συλλόγους, ενώσεις κ.λπ.). Θα πρέπει να λειτουργήσουν επιτροπές γενικά να αξιοποιηθεί κάθε δυνατότητα.

δ) Το Νομικό αυτό Πρόσωπο θα χρησιμοποιεί χωριστή σφραγίδα που θα φέρει χαραγμένες τις λέξεις: ΕΛΛΗΝΙΚΗ ΔΗΜΟΚΡΑΤΙΑ και την επωνυμία του και στο μέσον το εθνόσημο. Θα στεγάζεται σε ανάλογο χώρο του Δημαρχείου, ο οποίος παραχωρείται για χρήση.

3. Όργανα Διοίκησης.

Επειδή θα υπάρχουν πολλοί τομείς δράσης του Α.Ο. κρίνεται απαραίτητο όπως το Ν.Π.Δ.Δ. διοικείται από 7μελές Διοικητικό Συμβούλιο που θα το απαρτίζει ο Δήμαρχος ή ο Αντιδήμαρχος ή άλλο αιρετό μέλος ή μη ως Πρόεδρος αυτού, 3 Δημοτικοί Σύμβουλοι και 3 πολίτες. Τα μέλη του Διοικητικού Συμβουλίου του Ν.Π.Δ.Δ. εκλέγονται από το Διοικητικό Συμβούλιο και η θητεία τους ακολουθεί τη θητεία της Δημοτικής Αρχής.

Τον Πρόεδρο όταν απουσιάζει ή κωλύεται αναπληρώνει ο Αντιπρόεδρος ο οποίος εκλέγεται από τα μέλη του Διοικητικού Συμβουλίου για μια τετρατία. Ο Πρόεδρος θα εκπροσωπεί το Νομικό Πρόσωπο στα δικαστήρια και σε κάθε άλλη αρχή.

4. Οι πόροι του Νομικού Προσώπου είναι:

α) Επιχορήγηση από το Δήμο 5000.000 δρχ. ετησίως πίστωση εγγεγραμμένη στον Κ.Α. 2/212.6 και για πέντε έτη και το Κράτος.

β) Κάθε είδους εισφορές, δωρεές, κληρονομιές, κληροδοσίες, συνδρομές πολιτών, οργανισμών, σωματείων κ.λπ.

γ) Εισπράξεις από το αντίτιμο των πραγμάτων ή των υπηρεσιών που παρέχει το Νομικό Πρόσωπο.

5. Πρόσοδοι από τη δική του περιουσία.

α) Οι χώροι των γυμναστηρίων όλων των Δημοτικών Διαμερισμάτων και όσους άλλους θα παραχωρεί ο Δήμος για την ανάπτυξη των εγκαταστάσεών του με απόφαση του Δημοτικού Συμβουλίου.

β) Τα οικοδομήματα, οι εγκαταστάσεις και τα πάσης φύσης κτίρια που θα ανεγείρει στους παραπάνω χώρους.

γ) Κάθε άλλος χώρος ή κτίριο που θα παραχωρείται σ' αυτό.

7. Το Νομικό Πρόσωπο εκπροσωπείται στα δικαστήρια και σε κάθε Αρχή από τον Πρόεδρο και σε περίπτωση κωλύματος αυτού από τον Αντιπρόεδρο.

Τελικές Διατάξεις

Το Διοικητικό Συμβούλιο με απόφασή του καταρτίζει τον οργανισμό εσωτερικής υπηρεσίας και κανονισμούς λειτουργίας που θα εκφέρει τη γνώμη του το Δημοτικό Συμβούλιο.

Από τις δαπάνες αυτής της απόφασης προκαλείται δαπάνη σε βάρος του προϋπολογισμού του Δήμου Νέσσωνος ύψους 500.000 δρχ. για το τρέχον οικονομικό έτος η οποία είναι γραμμένη στον Κ.Α. 2/212.6 και 500.000 δρχ. για καθένα από τα επόμενα πέντε έτη.

Η απόφαση αυτή να δημοσιευθεί στην Εφημερίδα της Κυβερνήσεως.

Λάρισα, 2 Ιουνίου 1999
Με εντολή Γεν. Γραμ. Περιφέρειας
Ο Διευθυντής
Γ. ΜΠΟΥΚΗΣ

Αριθ. 9117 (3)
Σύσταση ιδίου Νομικού Προσώπου στο Δήμο Νέσσωνος με την επωνυμία «Πολιτιστικός Οργανισμός Δήμου Νέσσωνος».

Ο ΓΕΝΙΚΟΣ ΓΡΑΜΜΑΤΕΑΣ
ΠΕΡΙΦΕΡΕΙΑΣ ΘΕΣΣΑΛΙΑΣ

Έχοντας υπόψη:

1. Τις διατάξεις:

α) Του άρθρου 203 του Π.Δ. 4 10/95 (Δ.Κ.Κ.Κ.).

β) Του άρθρου 6 του Ν. 2503/97.

γ) Του άρθρου 2 του Ν. 2081/92.

2. Την 46/99 απόφαση του Δ.Σ. Δήμου Νέσσωνος με την οποία συστήνεται Νομικό Πρόσωπο με την επωνυμία «Πολιτιστικός Οργανισμός Δήμου Νέσσωνος».

3. Την αριθ. 2172/29.2.97 απόφασή μας «παροχή έγκρισης υπογραφής στον Διευθυντή Διεύθυνσης Αυτοδιοίκησης και Αποκέντρωσης με εντολή Γ.Γ.Π.Θ.», αποφασίζουμε:

1. Συστήνουμε ίδιο Νομικό Πρόσωπο στο Δήμο Νέσσωνος με την επωνυμία «Πολιτιστικός Οργανισμός Δήμου Νέσσωνος».

2. Σκοποί του Ν.Π.Δ.Δ. είναι:

α) Η ανάπτυξη πνευματικών και πολιτιστικών εν γένει εκδηλώσεων και δραστηριοτήτων στο Δήμο Νέσσωνος η δημιουργία: Πνευματικών κέντρων, αναγνωστηρίων και δανειστικών βιβλιοθηκών, χώρων διαλέξεων ομιλιών, θεατρικών παραστάσεων και κινηματογραφικών προβολών,

πινακοθήκης, η εξεύρεση συλλογή και διαφύλαξη λαογραφικού υλικού του Δήμου Νέσσωνος και όλου του Θεσσαλικού χώρου, η δημιουργία τοπικού ιστορικού Αρχείου, καθώς και η οργάνωση εκδηλώσεων, σχετικών με τα θέματα αυτά.

Επίσης η συνεργασία ανοικτού ή ελεύθερου Πανεπιστημίου ή σειρών μαθημάτων και διαλέξεων. Η έρευνα και προϋπόθεση σε δημόσιες ανοιχτές συζητήσεις των προβλημάτων της καθημερινής μας ζωής καθώς και η ανάπτυξη, προώθηση και προβολή της Τοπικής καλλιτεχνικής δημιουργίας οι εικαστικές τέχνες, χορωδία, μπάντα και δημιουργία ερασιτεχνικής σκηνής θεάτρου.

3. Το Νομικό αυτό Πρόσωπο θα αποτελεί τον υπεύθυνο φορέα του Δήμου ο οποίος θα αναλαμβάνει, θα κατευθύνει και θα οργανώνει τις επετείους και σε κάθε περίπτωση που θα αποφασίζονται από το Δημοτικό Συμβούλιο ή από τα όργανα Διοίκησης αυτού.

4. Για την επιτυχία των σκοπών του, θα συνεργάζεται με άλλους φορείς (παρεμφερή σωματεία, οργανώσεις κ.λπ.), θα προσκαλεί προσωπικότητες του πνευματικού, επιστημονικού, καλλιτεχνικού χώρου, μουσικοχορευτικού χώρου, μουσικοχορευτικά και διάφορα καλλιτεχνικά συγκροτήματα.

5. Το Νομικό αυτό Πρόσωπο θα χρησιμοποιεί χωριστή σφραγίδα που κυκλικά θα φέρει χαραγμένες τις λέξεις: ΕΛΛΗΝΙΚΗ ΔΗΜΟΚΡΑΤΙΑ και την επωνυμία του. Θα στεγάζεται σε ανάλογο χώρο του Δημαρχείου, ο οποίος παραχωρείται για χρήση και σε χώρους άλλων δημοτικών κτιρίων.

Άρθρον 2
Όργανα Διοίκησης

1. Το Νομικό αυτό Πρόσωπο θα διοικείται από 7μελές Διοικητικό Συμβούλιο που θα απαρτίζει ο Δήμαρχος ή ο Αντιδήμαρχος ή άλλο μέλος αιρετό ή μη ως Πρόεδρος αυτού τρείς 3 Δημ. Σ/λους και τρείς 3 δημότες ειδικοί στα αντικείμενα αυτού.

2. Τα μέλη του Διοικητικού Συμβολίου εκλέγονται από το Δημοτικό Συμβούλιο και η θητεία τους ακολουθεί την θητεία της Δημοτικής Αρχής.

3. Μετά την εκλογή των μελών ο Πρόεδρος συγκαλεί αυτά για να εκλέξουν τον γραμματέα καθώς και δύο τακτικά μέλη τα οποία μαζί με τον Πρόεδρο, θα αποτελούν την εκτελεστική Επιτροπή. Μετά εκλέγει και δύο αναπληρωματικά μέλη για την επιτροπή αυτή. Η εκλογή όλων γίνεται με μυστική ψηφοφορία.

4. Η θητεία των μελών της εκτελεστικής επιτροπής είναι διετής.

5. Ο Πρόεδρος ασκεί τις αρμοδιότητες του άρθρου 114 του Π.Δ. 410/95 που εφαρμόζεται ανάλογα.

Τον Πρόεδρο όταν απουσιάζει ή κωλύεται αναπληρώνει ο Αντιδήμαρχος και ο οποίος θα ασκεί όλες τις αρμοδιότητες του Προέδρου.

5. Ο γραμματέας του Διοικητικού Συμβουλίου, επικουρεί τον Πρόεδρο στην άσκηση των αρμοδιοτήτων του, παρακολουθεί και ελέγχει την λειτουργία του Νομικού Προσώπου και εισηγείται στον Πρόεδρο κάθε μέτρο που θα είναι συντελεστικό της με επιτυχία πραγματοποίησης των σκοπών του Νομικού αυτού προσώπου.

Άρθρον 3
Αρμοδιότητες Διοικητικού Συμβουλίου και Εκτελειστικής Επιτροπής

1. Το Διοικητικό Συμβούλιο και η Εκτελεστική Επιτροπή του Νομικού Προσώπου έχουν τις αντίστοιχες αρμοδιότητες του Δημ. Σ/λίου και της Δημαρχιακής Επιτροπής.

2. Οι διατάξεις του άρθρου 198 και των παρ. 1, 3 και 4 του άρθρου 200 του Π.Δ. 410/95 εφαρμόζονται σύμφωνα με το άρθρο 203 αυτού και στο Νομικό Πρόσωπο που συνιστάται.

3. Το Διοικητικό Συμβούλιο και η Εκτελεστική Επιτροπή συγκαλούνται, με την φροντίδα του Γραμματέα, σε συνεδρίαση, με γραπτή πρόσκληση που επιδίδεται στα μέλη ρείς (3) τουλάχιστον ημέρες πριν από την ημέρα συνεδρίασης.

Στην πρόσκληση αναγράφονται και τα θέματα που θα συζητηθούν.

Άρθρον 4
Πόροι και περιουσία του Νομικού Προσώπου

1. Οι πόροι του Νομικού Προσώπου είναι:

α) Επιχορήγηση από το Δήμο 5000.000 δρχ. ετησίως πίστωση εγγεγραμμένη στον Κ.Α. 2/212.2 και για πέντε έτη και το Κράτος.

β) Κάθε είδους εισφορές, δωρεές, κληρονομιές, κληροδοσίες, συνδρομές πολιτών, οργανισμών, σωματείων κ.λπ.

γ) Εισπράξεις από το αντίτιμο των πραγμάτων ή των υπηρεσιών που παρέχει το Νομικό Πρόσωπο.

δ) Πρόσοδοι από τη δική τους περιουσία.

2. Περιουσία του Νομικού Προσώπου είναι:

α) Οι χώροι που θα παραχωρήσει ο Δήμος για την ανάπτυξη των εγκαταστάσεών του με απόφαση του Δημοτικού Συμβουλίου.

β) Τα οικοδομήματα, οι εγκαταστάσεις και τα πάσης φύσεως κτίρια που θα ανεγείρει στους παραπάνω χώρους.

γ) Κάθε άλλος χώρος ή κτίριο που θα παραχωρείται σ' αυτό.

Άρθρον 5
Τελικές Διατάξεις

Το Διοικητικό Συμβούλιο με απόφασή του καταρτίζει τον οργανισμό εσωτερικής υπηρεσίας και κανονισμούς λειτουργίας και διαχειρίσεως που θα εκφέρει τη γνώμη του το Δημοτικό Συμβούλιο.

Από τις δαπάνες αυτής της απόφασης προκαλείται δαπάνη σε βάρος του προϋπολογισμού του Δήμου Νέσσωνος ύψους 500.000 δρχ. για το τρέχον οικονομικό έτος η οποία είναι γραμμένη στον Κ.Α. 2/212.2 και 500.000 δρχ. για καθένα από τα επόμενα πέντε έτη.

Η απόφαση αυτή να δημοσιευθεί στην Εφημερίδα της Κυβερνήσεως.

Λάρισα, 2 Ιουνίου 1999

Με εντολή Γεν. Γραμ. Περιφέρειας
Ο Διευθυντής
Γ. ΜΠΟΥΚΗΣ

Αριθ. 6453 (4)

Σύσταση ιδίου νομικού προσώπου με την επωνυμία «Σχολική Επιτροπή Δημοτικού Σχολείου Δημοτικού Διαμερίσματος Καμάρας, Δήμου Φαλαισίας Νομού Αρκαδίας».

Ο ΓΕΝΙΚΟΣ ΓΡΑΜΜΑΤΕΑΣ
ΠΕΡΙΦΕΡΕΙΑΣ ΠΕΛΟΠΟΝΝΗΣΟΥ

Έχοντας υπόψη:

1. Τις διατάξεις της παρ. 8 του άρθρου 5 του Ν.

1894/1990 «Για την Ακαδημία Αθηνών και άλλες Εκπαιδευτικές διατάξεις» (ΦΕΚ 110/τ.Α΄).

2. Τις διατάξεις του άρθρου 1 του Ν. 2539/1997 «Συγκρότηση της Πρωτοβάθμιας Τοπικής Αυτοδιοίκησης» (ΦΕΚ 244/τ.Α΄).

3. Τις διατάξεις των άρθρων 198, 199, 200 παρ. 1, 3 και 204 και 203 Δημοτικού και Κοινοτικού Κώδικα Π. Δ/τος 410/1995 (ΦΕΚ 231/τ.Α΄).

4. Τις διατάξεις των άρθρων 1, 2 και 8 του Ν. 2503/1997 (ΦΕΚ 107/τ.Α΄/30.5.1997) που αφορά τη διοίκηση, οργάνωση, στελέχωση της Περιφέρειας, ρύθμιση θεμάτων για την Τοπική Αυτοδιοίκηση και άλλες διατάξεις.

5. Τις διατάξεις του άρθρου 27 του Ν. 2081/1992 με τις οποίες προστέθηκε νέο άρθρο 29Α του Ν. 1558/85 «Κυβέρνηση και Κυβερνητικά όργανα».

6. Την 59/1999 απόφαση του Δημοτικού Συμβουλίου Φαλαισίας Νομού Αρκαδίας, που αφορά τη σύσταση Δημοτικού Νομικού Προσώπου με την επωνυμία «Σχολική Επιτροπή Δημοτικού Σχολείου Δημοτικού Διαμερίσματος Καμάρας, Δήμου Φαλαισίας» αποφασίζουμε:

1. Συνιστούμε στο Δημοτικό Διαμέρισμα Καμάρας του Δήμου Φαλαισίας Νομού Αρκαδίας, ίδιο Νομικό Πρόσωπο Δημοσίου Δικαίου, με την επωνυμία «Σχολική Επιτροπή Δημοτικού Σχολείου Δημοτικού Διαμερίσματος Καμάρας».

2. Σκοπός του Νομικού Προσώπου είναι:

α) Η διαχείριση των πιστώσεων που διατίθενται για τις λειτουργικές δαπάνες καθαριότητας, θέρμανσης, φωτισμού, ύδρευσης, τηλεφώνου, αποχέτευσης, αναλωσίμων υλικών κ.λπ.

β) Η εκτέλεση μικρών έργων για επισκευή και συντήρηση των διδακτηρίων.

γ) Η αποκατάσταση φθορών και ζημιών των επίπλων, εξοπλισμού και γενικά των διδακτηριακών εγκαταστάσεων.

δ) Η φροντίδα για την εξεύρεση άλλων πόρων και ο εφοδιασμός των σχολικών μονάδων με έπιπλα και σκεύη, με βιβλία για τη σχολική βιβλιοθήκη και γενικά με όλα τα μέρη που είναι απαραίτητα για τη λειτουργία τους και γενικότερα η λήψη όλων των μέτρων που κρίνονται αναγκαία για την στήριξη της διοικητικής λειτουργίας των σχολικών μονάδων.

3. Πόροι του νομικού προσώπου είναι:

α) Ετήσια επιχορήγηση του Δήμου ποσού 100.000 δραχμών.

β) Ετήσια επιχορήγηση του Κράτους.

γ) Κάθε είδους εισφορές, δωρεές, κληρονομιές, κληροδοσίες.

δ) Εισπράξεις από το αντίτιμο των παρεχομένων πραγμάτων ή υπηρεσιών.

ε) Πρόσοδοι από την περιουσία του.

4. Το Νομικό Πρόσωπο εκπροσωπείται στα δικαστήρια και σε κάθε δημόσια αρχή από τον Πρόεδρο του Διοικητικού Συμβουλίου και όταν αυτός απουσιάζει ή κωλύεται από τον Αντιπρόεδρο.

Από τις διατάξεις της παρούσας απόφασης προκαλείται δαπάνη ύψους 100.000 δραχμών σε βάρος του προϋπολογισμού του Δήμου.

Η παρούσα απόφαση να δημοσιευθεί στην Εφημερίδα της Κυβερνήσεως.

Τρίπολη, 9 Ιουνίου 1999

Ο Γεν. Γραμ. Περιφέρειας
ΑΝΤΩΝΗΣ ΜΑΤΣΙΓΚΟΣ

Αριθ. 3206 (5)

Κατάργηση Νομικού Προσώπου του Δήμου Σικυωνίων με την επωνυμία «Σχολική επιτροπή 4ου Δημοτικού Σχολείου και 1ου Νηπιαγωγείου».

Ο ΓΕΝΙΚΟΣ ΓΡΑΜΜΑΤΕΑΣ
ΠΕΡΙΦΕΡΕΙΑΣ ΠΕΛΟΠΟΝΝΗΣΟΥ

Έχοντας υπ' όψιν:

1. Τις διατάξεις του αρθ. 203 Π.Δ. 410/95 περί κωδικοποίησης σε ενιαίο κείμενο όλων των ισχυουσών διατάξεων του Δ.Κ.Κ.

2. Την αριθ. 9742/20.5.96 προηγούμενη απόφαση του Περιφερειακού Δ/ντή Ν. Κορινθίας περί σύστασης Ν.Π. στο Δήμο Σικυώνος (Κιάτου) Ν. Κορινθίας με την επωνυμία Σχολική Επιτροπή 4ου Δημοτικού Σχολείου και 1ου Νηπιαγωγείου.

3. Την αριθ. 57/99 νόμιμα ληφθείσα απόφαση του Δημοτικού Συμβουλίου Σικυωνίων περί κατάργησης της Σχολικής Επιτροπής 4ου Δημοτικού Συμβουλίου και 1ου Νηπιαγωγείου.

4. Τις διατάξεις του αρθ. 27 του Ν. 2081/92 που ρυθμίζει τον έλεγχο των δαπανών που προκαλούν οι κανονιστικές διοικητικές πράξεις, αποφασίζουμε:

Ανακαλούμε την αριθ. 9742/20.5.96 προηγούμενη απόφαση του Περ/κού Δ/ντή Ν. Κορινθίας και καταργούμε το Ν.Π. με την επωνυμία Σχολική Επιτροπή 4ου Δημοτικού Σχολείου και 1ου Νηπιαγωγείου.

Από τις διατάξεις αυτής της απόφασης δεν προκαλείται δαπάνη σε βάρος του προϋπολογισμού του Δήμου Σικυωνίων.

Η παρούσα απόφαση να δημοσιευθεί στην Εφημερίδα της Κυβερνήσεως.

Κόρινθος, 21 Μαΐου 1999

Ο Γεν. Γραμ. Περιφέρειας
ΑΝΤΩΝΗΣ ΜΑΤΣΙΓΚΟΣ

ΕΘΝΙΚΟ ΤΥΠΟΓΡΑΦΕΙΟ

ΕΦΗΜΕΡΙΔΑ ΤΗΣ ΚΥΒΕΡΝΗΣΕΩΣ

ΚΑΠΟΔΙΣΤΡΙΟΥ 34 * ΑΘΗΝΑ 104 32 * TELEX 223211 YPET GR * FAX 52 34 312
ΗΛΕΚΤΡΟΝΙΚΗ ΔΙΕΥΘΥΝΣΗ: http: www.et.gr
INTERNET: hol.gr
e-mail: nvas @ hol.gr

ΥΠΗΡΕΣΙΕΣ ΕΞΥΠΗΡΕΤΗΣΗΣ ΠΟΛΙΤΩΝ

ΚΕΝΤΡΙΚΗ ΥΠΗΡΕΣΙΑ Σολωμού 51		ΠΕΡΙΦΕΡΕΙΑΚΑ ΓΡΑΦΕΙΑ ΠΩΛΗΣΗΣ Φ.Ε.Κ.	
Πληροφορίες δημοσιευμάτων Α.Ε. - Ε.Π.Ε.	5225 761 5230 841	ΘΕΣΣΑΛΟΝΙΚΗ Βασ. Όλγας 227 - Τ.Κ. 54100	(031) 423 956
Πληροφορίες δημοσιευμάτων λοιπών Φ.Ε.Κ.	5225 713 5249 547	ΠΕΙΡΑΙΑΣ Νικήτα 6-8 Τ.Κ. 185 31	4135 228
Πώληση Φ.Ε.Κ.	5239 762	ΠΑΤΡΑ Κορίνθου 327 - Τ.Κ. 262 23	(061) 6381 100
Φωτοαντίγραφα παλαιών Φ.Ε.Κ.	5248 141		
Βιβλιοθήκη παλαιών Φ.Ε.Κ.	5248 188	ΙΩΑΝΝΙΝΑ Διοικητήριο Τ.Κ. 450 44	(0651) 87215
Οδηγίες για δημοσιεύματα Α.Ε. - Ε.Π.Ε.	5248 785		
Εγγραφή Συνδρομητών Φ.Ε.Κ. και αποστολή Φ.Ε.Κ.	5248 320	ΚΟΜΟΤΗΝΗ Δημοκρατίας 1 Τ.Κ. 691 00	(0531) 22 858
		ΛΑΡΙΣΑ Διοικητήριο Τ.Κ. 411 10	(041) 597449
		ΚΕΡΚΥΡΑ Σαμαρά 13 Τ.Κ. 491 00	(0661) 89 127 / 89 120
		ΗΡΑΚΛΕΙΟ Πλ. Ελευθερίας 1, Τ.Κ. 711 10	(081) 396 223
		ΛΕΣΒΟΣ Πλ. Κωνσταντινουπόλεως Τ.Κ. 811 00 Μυτιλήνη	(0251) 46 888 / 47 533

ΤΙΜΗ ΦΥΛΛΩΝ ΕΦΗΜΕΡΙΔΟΣ ΤΗΣ ΚΥΒΕΡΝΗΣΕΩΣ	- Μέχρι 8 σελίδες 200 δρχ. - Από 8 σελίδες και άνω προσαύξηση 100 δρχ. ανά 8σέλιδο ή μέρος αυτού

ΕΤΗΣΙΕΣ ΣΥΝΔΡΟΜΕΣ Φ.Ε.Κ.

Τεύχος	Κ.Α.Ε. Προϋπολογισμού 2531	Κ.Α.Ε. εσόδου υπέρ ΤΑΠΕΤ 3512
Α' (Νόμοι, Π.Δ., Συμβάσεις κ.λπ.)	60.000 δρχ.	3.000 δρχ.
Β' (Υπουργικές αποφάσεις κ.λπ.)	70.000 » .	3.500 » .
Γ' (Διορισμοί, απολύσεις κ.λπ. Δημ. Υπαλλήλων)	15.000 » .	750 » .
Δ' (Απαλλοτριώσεις, πολεοδομία κ.λπ.)	70.000 » .	3.500 » .
Αναπτυξιακών Πράξεων (Τ.Α.Π.Σ.)	30.000 » .	1.500 » .
Ν.Π.Δ.Δ. (Διορισμοί κ.λπ. προσωπικού Ν.Π.Δ.Δ.)	15.000 » .	750 » .
Παράρτημα (Προκηρύξεις θέσεων ΔΕΠ κ.τλ.)	5.000 » .	250 » .
Δελτίο Βιομηχανικής Ιδιοκτησίας (Δ.Ε.Β.Ι.)	10.000 » .	500 » .
Ανωτάτου Ειδικού Δικαστηρίου (Α.Ε.Δ.)	3.000 » .	150 » .
Προκηρύξεων Α.Σ.Ε.Π.	10.000 » .	500 » .
Ανωνύμων Εταιρειών & Ε.Π.Ε.	250.000 » .	12.500 » .
ΓΙΑ ΟΛΑ ΤΑ ΤΕΥΧΗ ΕΚΤΟΣ Α.Ε. & Ε.Π.Ε.	250.000 » .	12.500 » .

* Οι συνδρομές του εσωτερικού προπληρώνονται στα Δημόσια Ταμεία που δίνουν αποδεικτικό είσπραξης (διπλότυπο) το οποίο με τη φροντίδα του ενδιαφερομένου πρέπει να στέλνεται στην Υπηρεσία του Εθνικού Τυπογραφείου.
* Οι συνδρομές του εξωτερικού επιβαρύνονται, πέραν των ανωτέρω αναφερομένων ποσών, με τα ταχυδρομικά τέλη και μπορεί να στέλνονται με επιταγή και σε ανάλογο συνάλλαγμα στο Διευθυντή Διαχείρισης του Εθνικού Τυπογραφείου.
* Η πληρωμή του υπέρ ΤΑΠΕΤ ποσοστού που αντιστοιχεί σε συνδρομές, εισπράττεται από τα Δημόσια Ταμεία.
* Οι συνδρομητές του εξωτερικού μπορούν να στέλνουν το ποσό του ΤΑΠΕΤ μαζί με το ποσό της συνδρομής.
* Οι Νομαρχιακές Αυτοδιοικήσεις, οι Δήμοι, οι Κοινότητες ως και οι επιχειρήσεις αυτών πληρώνουν το μισό χρηματικό ποσό της συνδρομής και ολόκληρο το ποσό υπέρ του ΤΑΠΕΤ.
* Η συνδρομή ισχύει για ένα χρόνο, που αρχίζει την 1η Ιανουαρίου και λήγει την 31η Δεκεμβρίου του ίδιου χρόνου. Δεν εγγράφονται συνδρομητές για μικρότερο χρονικό διάστημα.
* Η εγγραφή ή ανανέωση της συνδρομής πραγματοποιείται το αργότερο μέχρι τον Μάρτιο κάθε έτους.
* Αντίγραφα διπλοτύπων, ταχυδρομικές επιταγές και χρηματικά γράμματια δεν γίνονται δεκτά.

Οι υπηρεσίες εξυπηρέτησης των πολιτών λειτουργούν καθημερινά από 08.00' έως 13.00'

(ΑΠΟ ΤΟ ΕΘΝΙΚΟ ΤΥΠΟΓΡΑΦΕΙΟ)